



**3 SILL TRIM DETAIL**  
SCALE: 3" = 1'-0"

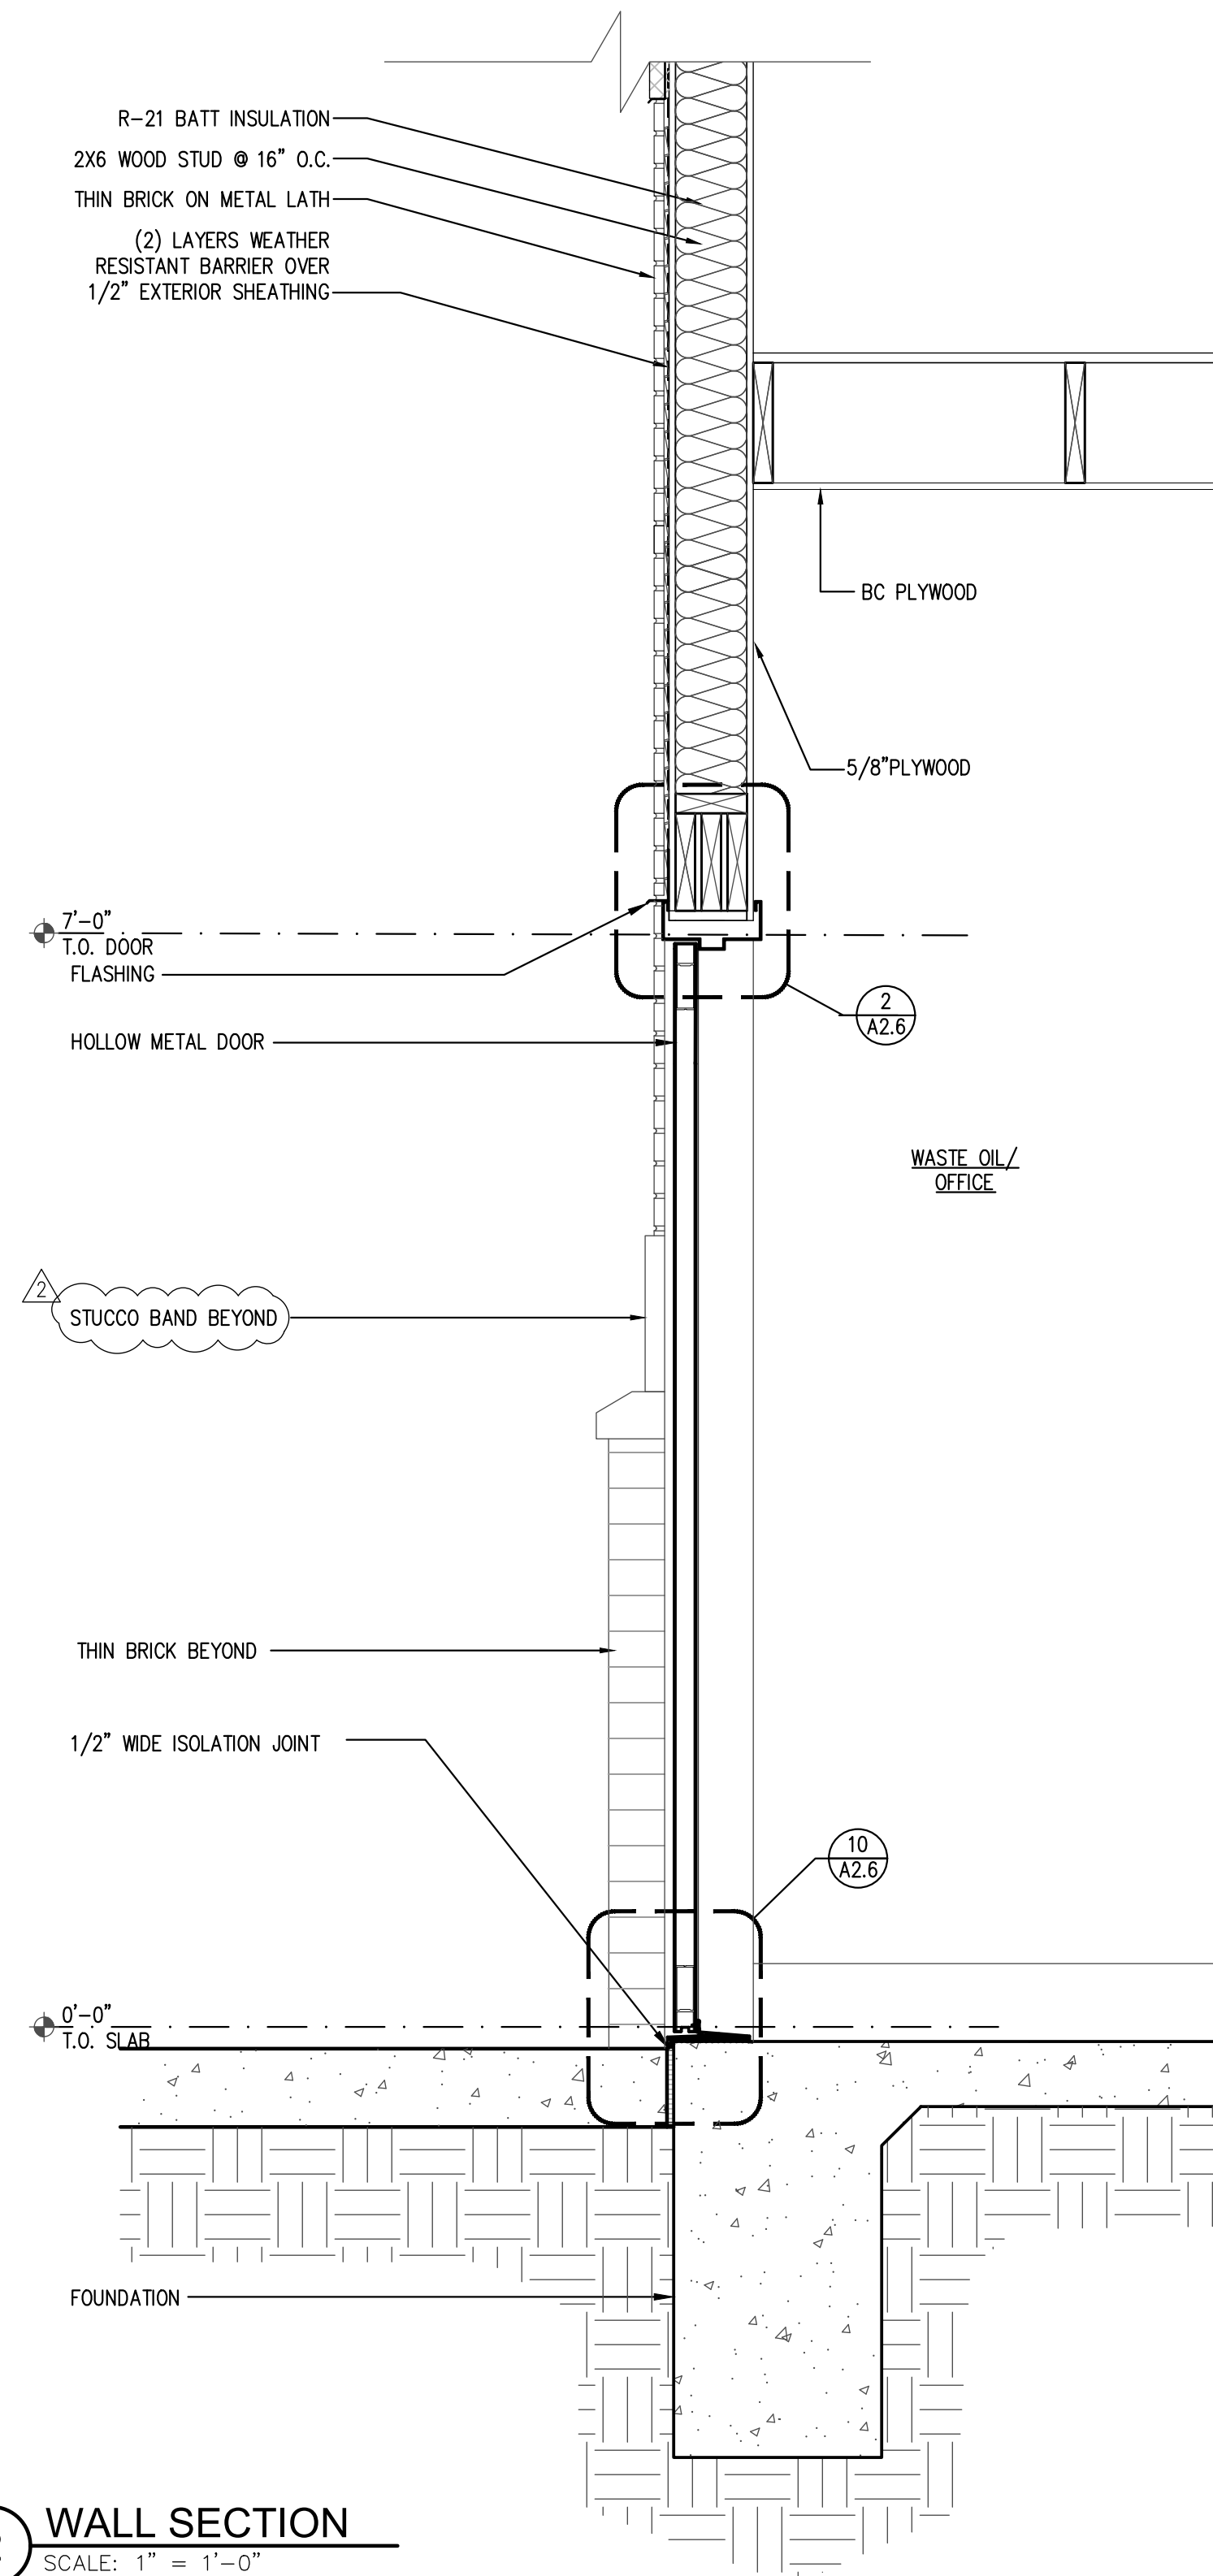

**2 WALL SECTION**  
SCALE: 1" = 1'-0"

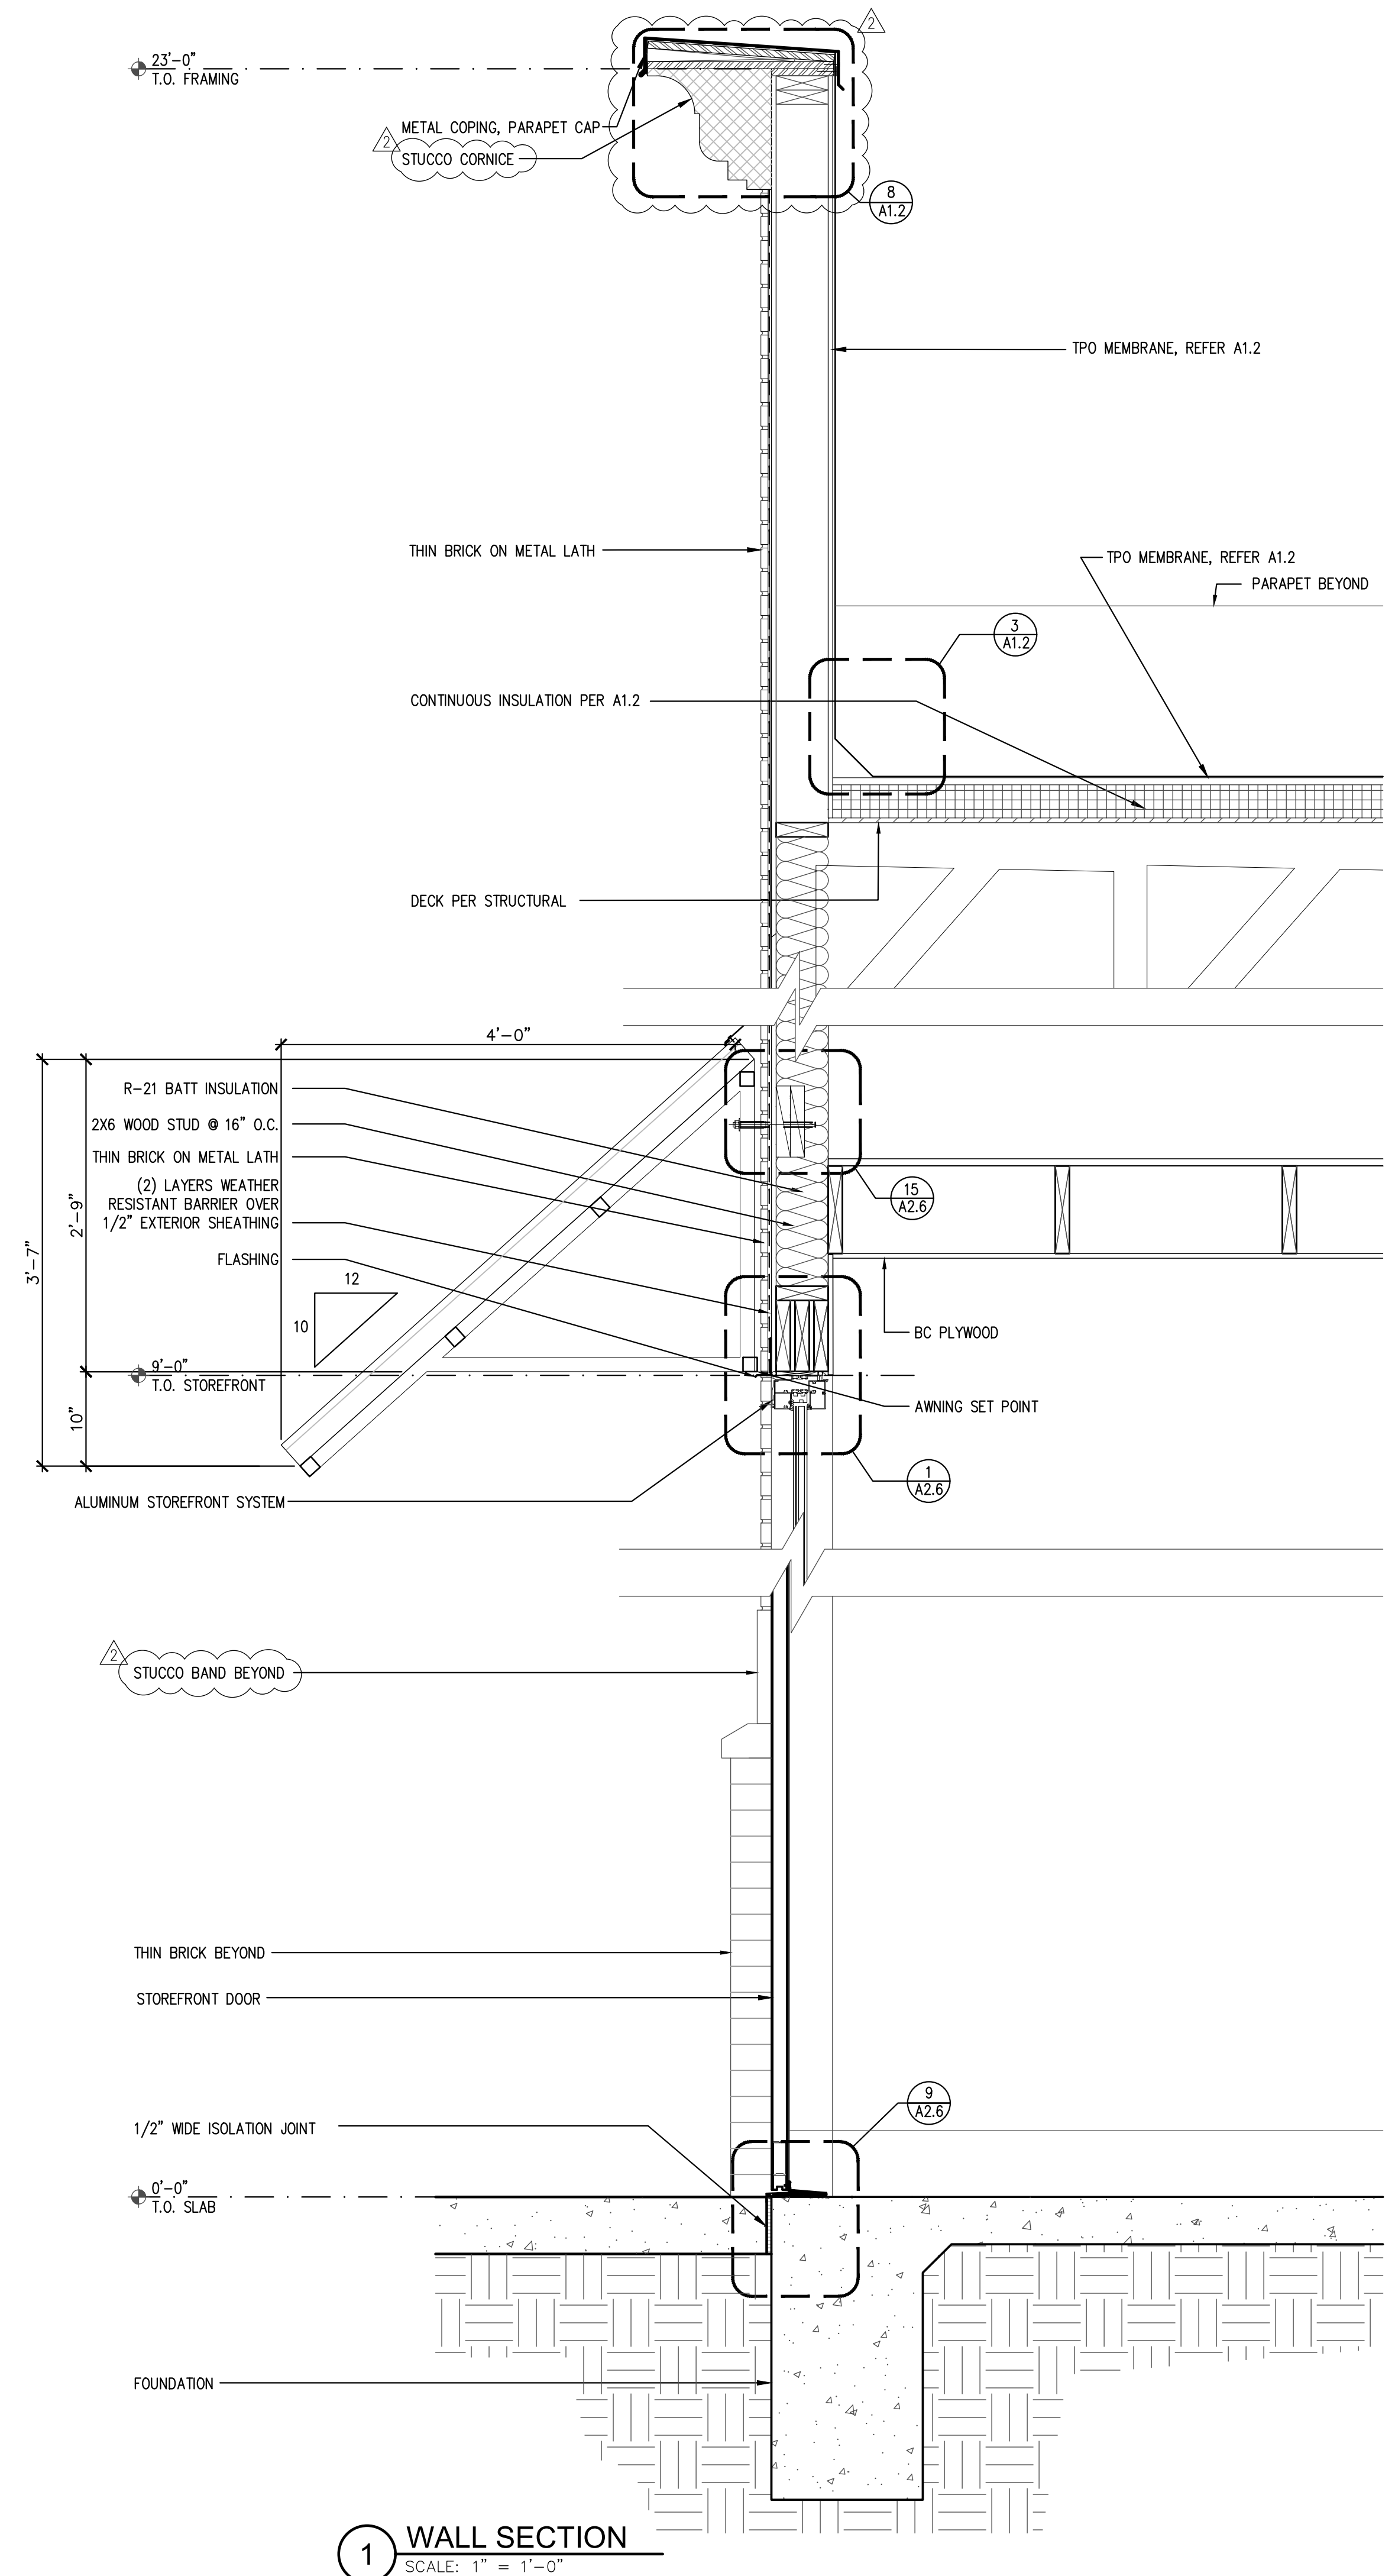

**1 WALL SECTION**  
SCALE: 1" = 1'-0"