Vol. 1 P/M Page 94-A

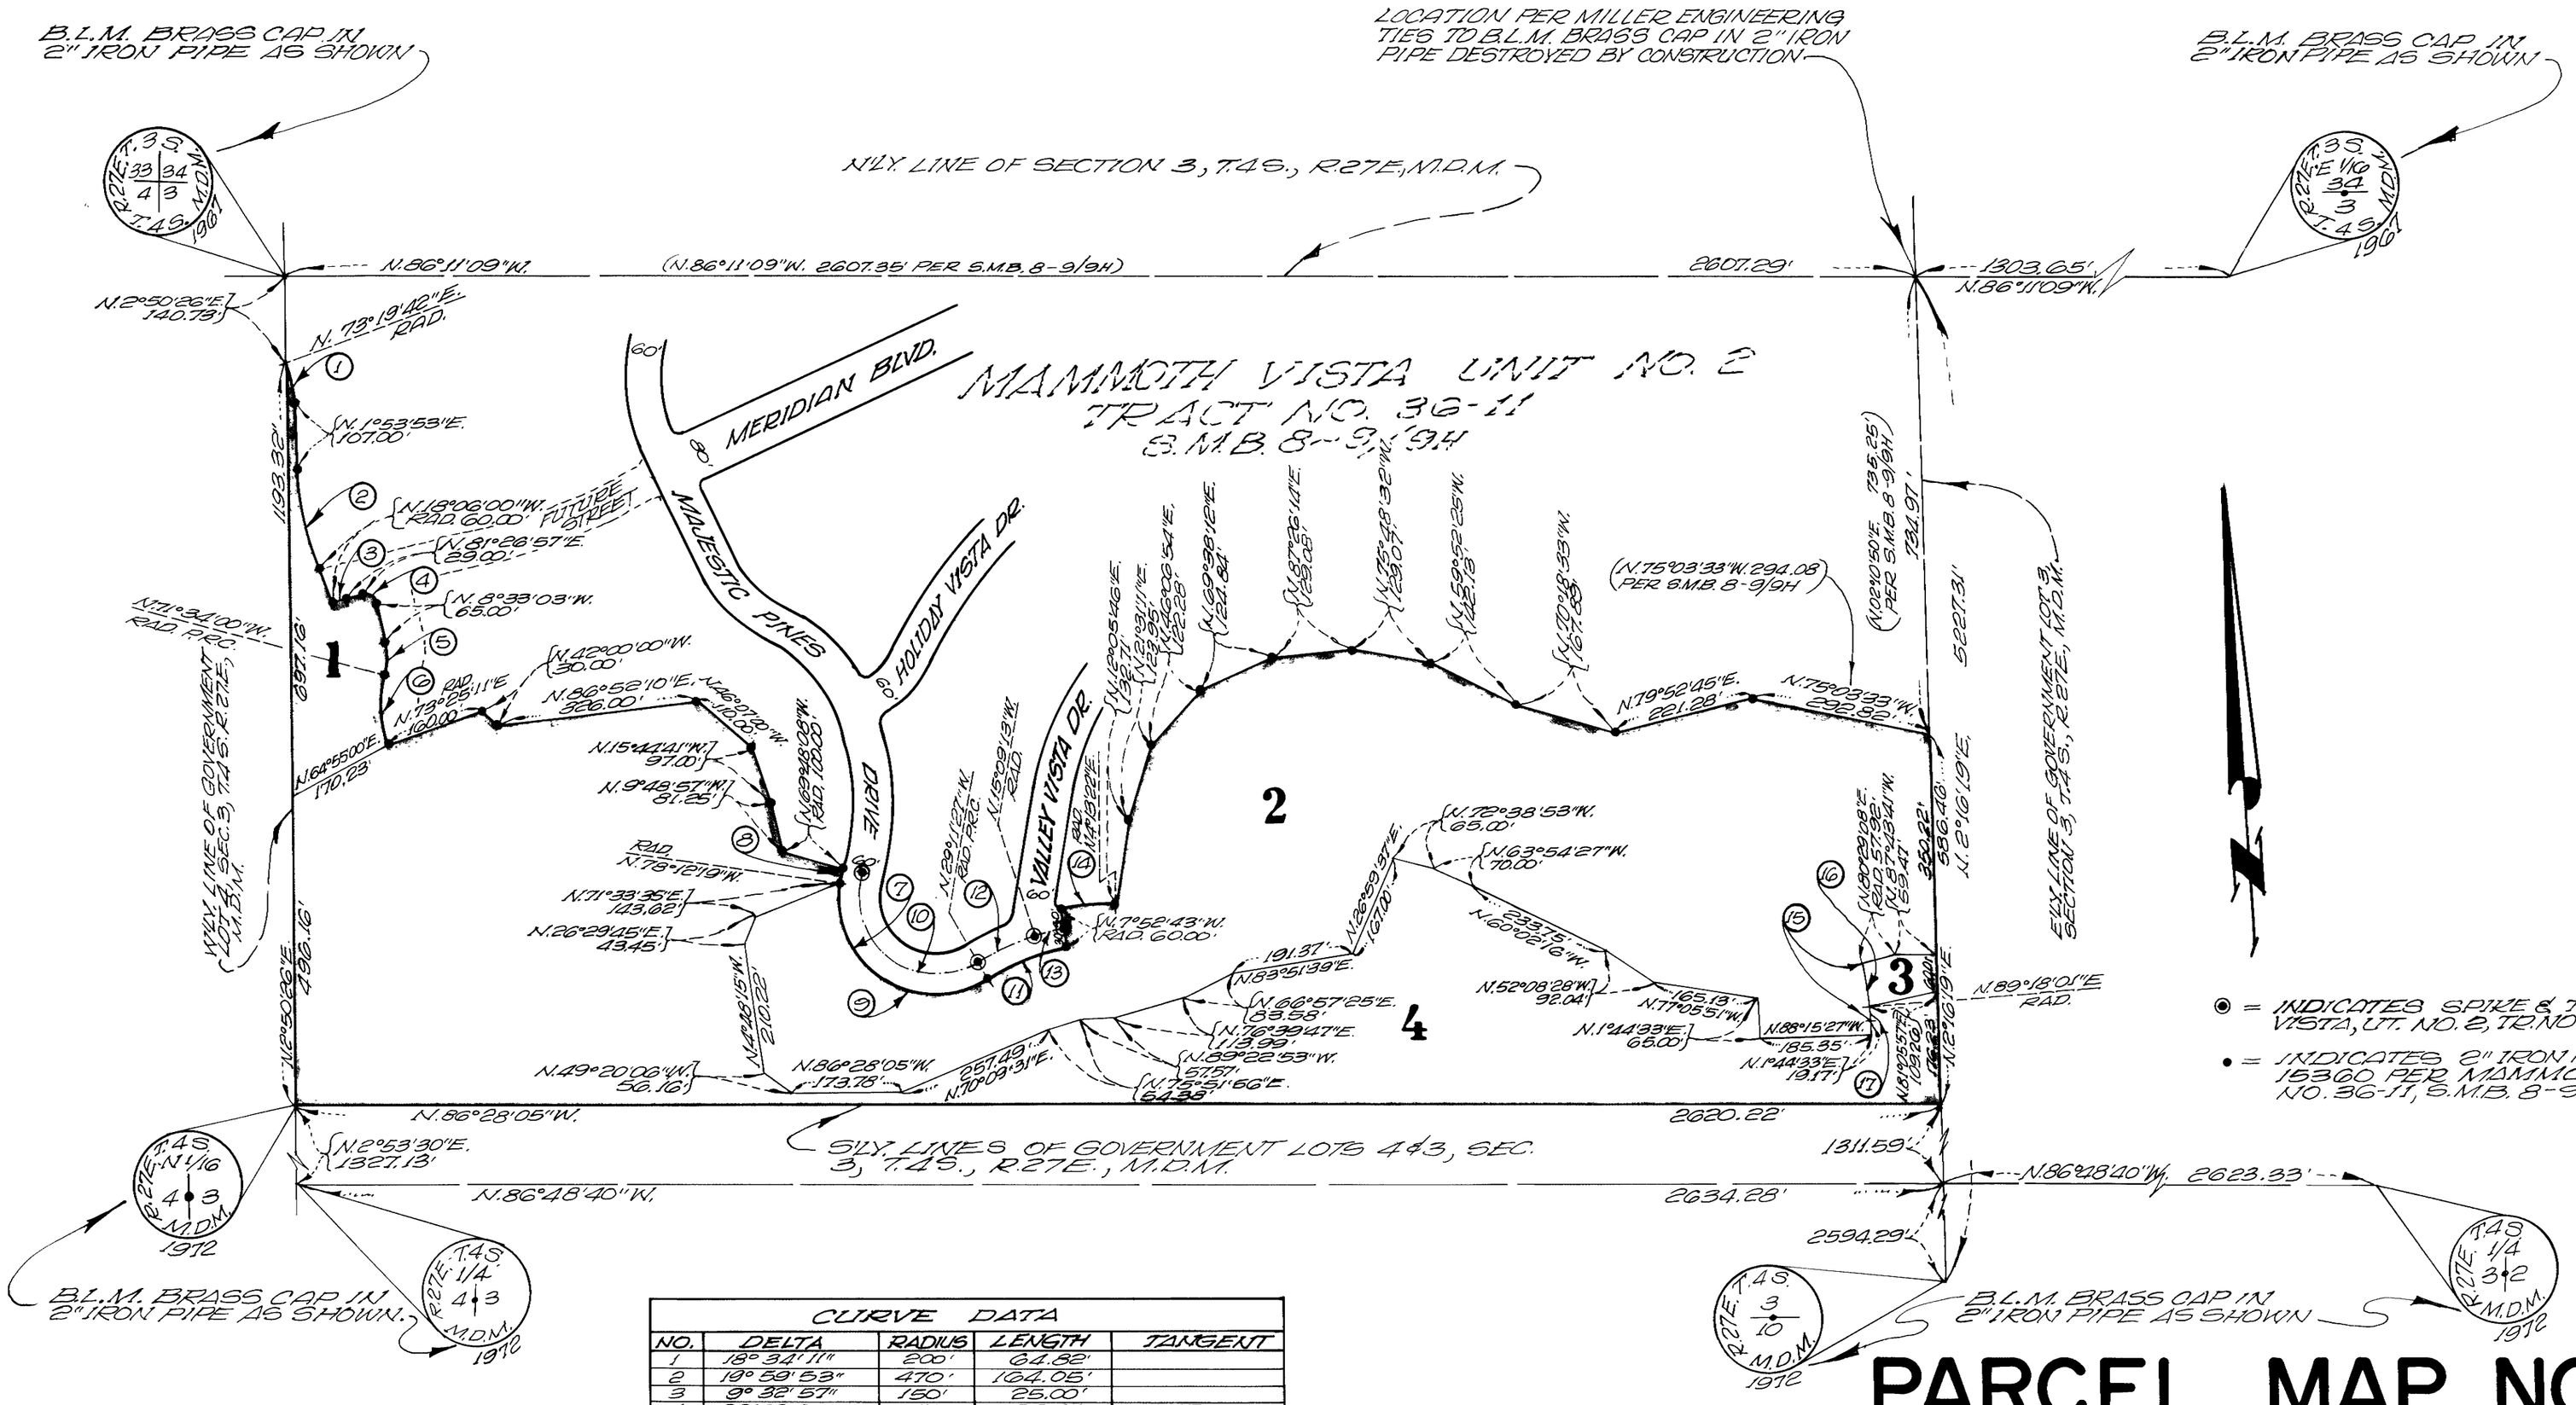

◉ = INDICATES SPIKE & TIN PER MAMMOTH VISTA, UT. NO. 2, TR. NO. 36-11, S.M.B. 8-9/9H.

• = INDICATES 2" IRON PIPE TAGGED RCE. 15360 PER MAMMOTH VISTA NO. 2, TR. NO. 36-11, S.M.B. 8-9/9H.

CURVE DATA				
NO.	DELTA	RADIUS	LENGTH	TANGENT
1	18° 34' 11"	200'	64.82'	
2	19° 59' 53"	470'	164.05'	
3	9° 32' 57"	150'	25.00'	
4	90° 00' 00"	15'	23.56'	15.00'
5	26° 59' 03"	115'	54.16'	27.59'
6	35° 00' 49"	190'	116.11'	59.93'
7	139° 23' 19"	155'	377.08'	
8	5° 24' 11"	155'	22.78'	
9	130° 59' 08"	165'	354.35'	
10	139° 23' 19"	125'	304.10'	337.82'
11	21° 18' 44"	370'	137.63'	
12	14° 02' 14"	400'	98.00'	
13	7° 16' 30"	400'	50.76'	
14	12° 06' 05"	430'	90.82'	
15	11° 15' 25"	455'	89.39'	
16	8° 48' 53"	455'	70.00'	
17	2° 26' 32"	455'	19.39'	

PARCEL MAP NO. 36-57

IN THE COUNTY OF MONO
STATE OF CALIFORNIA

BEING A SUBDIVISION OF A PORTION OF GOVERNMENT LOTS 3 AND 4 OF SECTION 3, T.4 S., R.27E., M.D.M..

SCALE: 1" = 200'

SHEET 2 OF 2 SHEETS